



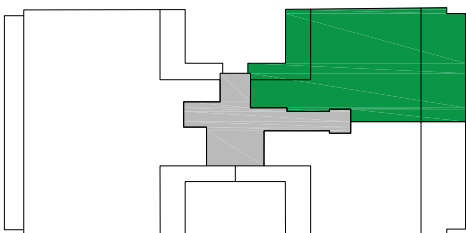

APARTAMENTOS

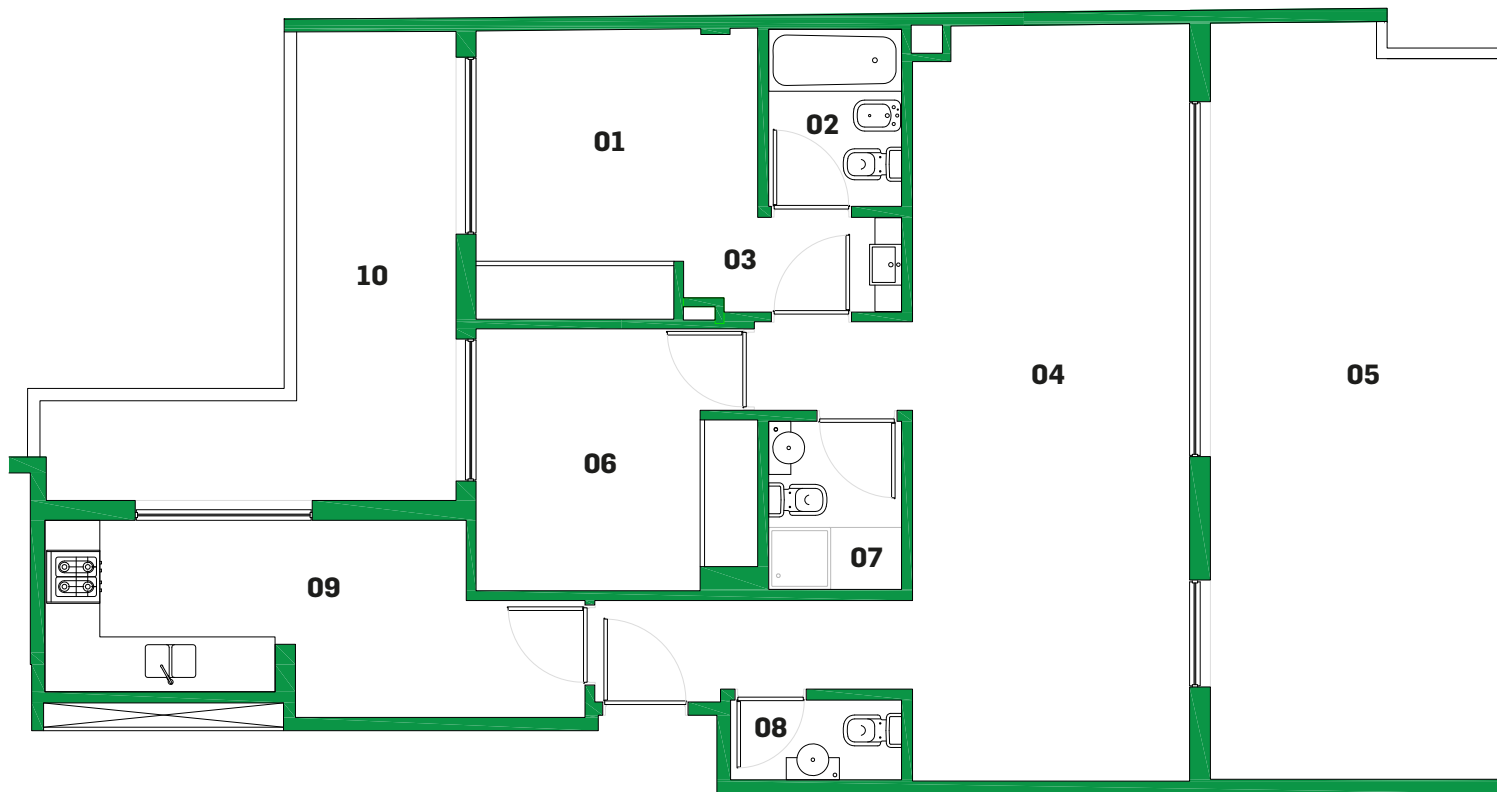

DEPTO 1 3 AMBIENTES 401

Referencias

- 01** Dormitorio 3.15 x 2.60 m
- 02** Baño 1.50 x 2.00 m
- 03** Vanitory 1.60 x 1.05 m
- 04** Estar - Comedor 3.10 x 8.50 m
- 05** Terraza 3.40 x 8.55 m
- 06** Dormitorio 2.50 x 2.95 m
- 07** Baño 1.50 x 1.90 m
- 08** Toil 1.95 x 0.90 m
- 09** Cocina 4.75 x 1.95 m / 1.35 x 1.30 m
- 10** Terraza 1.95 x 5.30 m / 2.90 x 1.25 m

Nota

Las medidas definitivas surgirán del plano de subdivisión en propiedad horizontal Ley 13.512

PURA VIDA Pacheco 3259 - Ciudad Autónoma de Buenos Aires

Teléfonos y WhatsApp: +54 9 11 6539-6666 +54 9 11 4198-9500

Mail: info@puravidapacheco.com **Web:** www.puravidapacheco.com