




APARTAMENTOS

## DEPTO 2 3 AMBIENTES 402

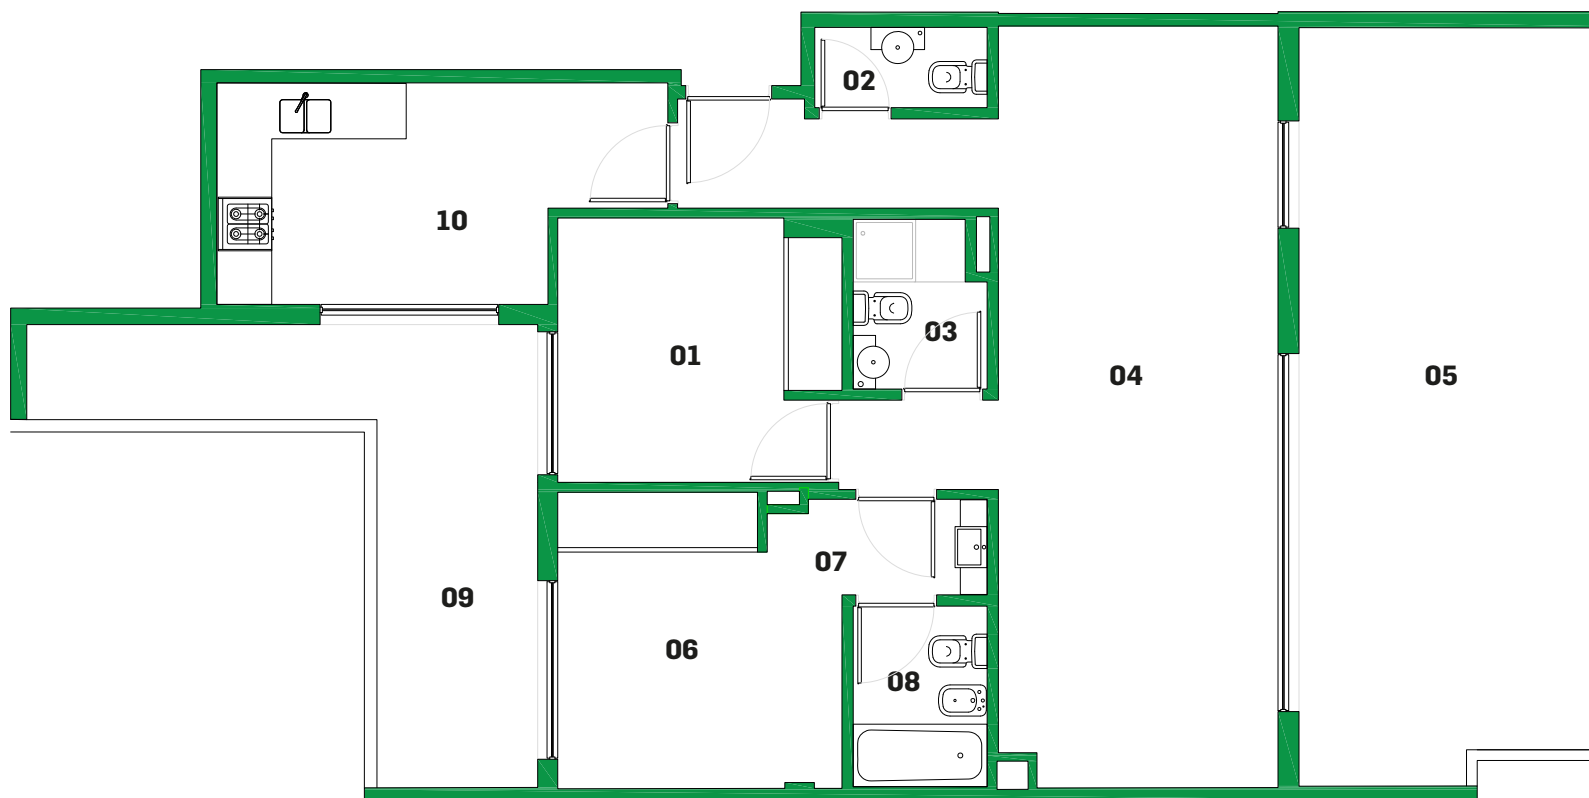


### Referencias

- 01** Dormitorio 2.50 x 2.95 m
- 02** Toil 1.90 x 0.90 m
- 03** Baño 1.50/1.25 x 1.90 m
- 04** Estar - Comedor 3.10 x 8.50 m
- 05** Terraza 3.40 x 8.50 m
- 06** Dormitorio 3.15 x 2.65 m
- 07** Vanitory 1.60 x 1.05 m
- 08** Baño 1.50 x 2.00 m
- 09** Terraza 1.90 x 5.15 m / 3.75 x 1.20 m
- 10** Cocina 3.70 x 2.50 m / 1.35 x 1.40 m

### Nota

Las medidas definitivas surgirán del plano de subdivisión en propiedad horizontal Ley 13.512

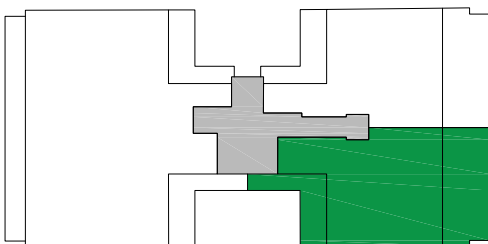

**PURA VIDA** Pacheco 3259 - Ciudad Autónoma de Buenos Aires

**Teléfonos y WhatsApp:** +54 9 11 6539-6666 +54 9 11 4198-9500

**Mail:** info@puravidapacheco.com **Web:** www.puravidapacheco.com