




APARTAMENTOS

DEPTO 1 3 AMBIENTES PB1

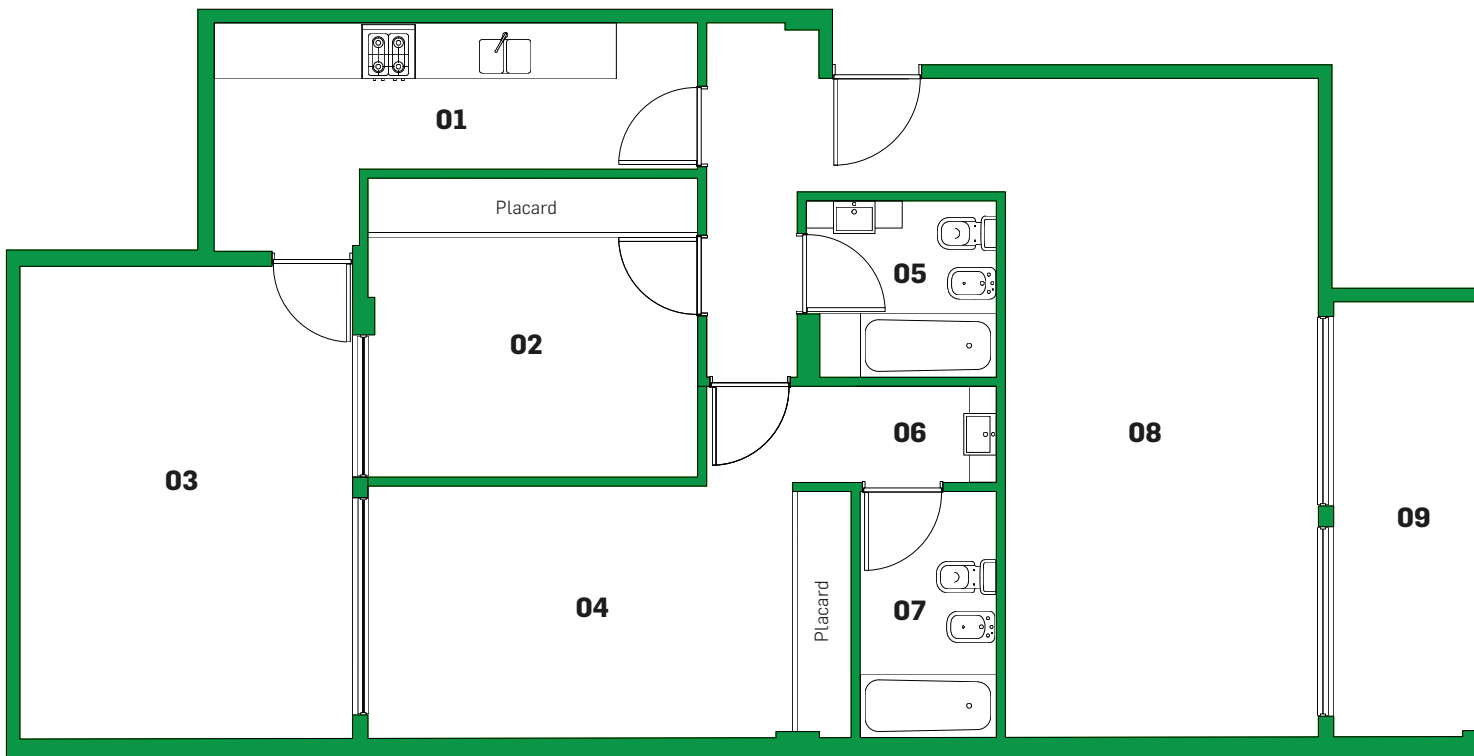


Referencias

- 01** Cocina 5.35 x 1.60/2.50 m
- 02** Dormitorio 3.65 x 2.65 m
- 03** Patio 3.65 x 5.20 m
- 04** Dormitorio 4.65 x 2.80 m
- 05** Baño 2.05 x 1.90 m
- 06** Antebañó 2.20 x 1.00 m
- 07** Baño 1.50 x 2.70 m
- 08** Estar - Comedor 3.45 x 7.30 m
- 09** Patio 1.65 x 4.80 m

Nota

Las medidas definitivas surgirán del plano de subdivisión en propiedad horizontal Ley 13.512

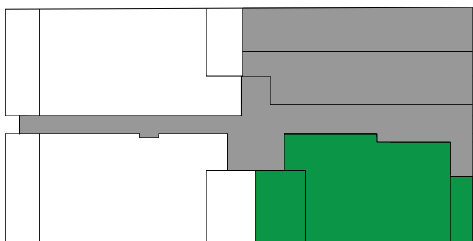

PURA VIDA Pacheco 3259 - Ciudad Autónoma de Buenos Aires

Teléfonos y WhatsApp: +54 9 11 6539-6666 +54 9 11 4198-9500

Mail: info@puravidapacheco.com **Web:** www.puravidapacheco.com