




APARTAMENTOS

## DEPTO 2

### 4 AMBIENTES

### PB2

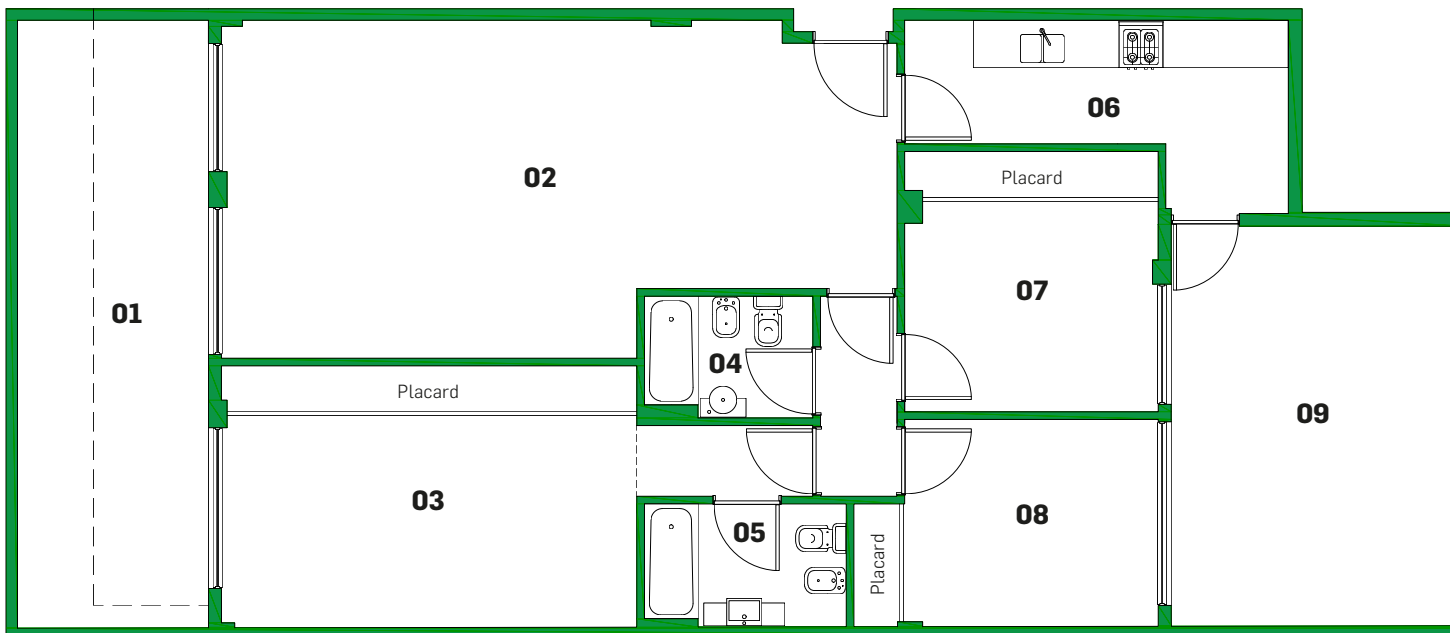


#### Referencias

- 01** Patio 2.50 x 7.95 m
- 02** Estar - Comedor 8.80 x 4.40/3.50 m
- 03** Dormitorio 5.30 x 2.75 m
- 04** Baño 2.20 x 1.60 m
- 05** Baño 2.65 x 1.60 m
- 06** Cocina 5 x 1.60/2.50 m
- 07** Dormitorio 3.30 x 2.75 m
- 08** Dormitorio 3.30 x 2.70 m
- 09** Patio 3.65 x 5.20 m

#### Nota

Las medidas definitivas surgirán del plano de subdivisión en propiedad horizontal Ley 13.512

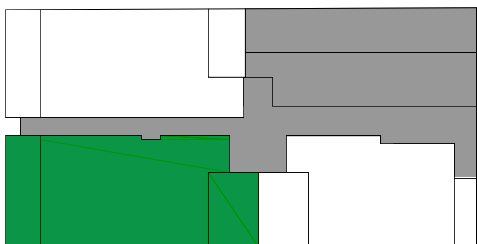

**PURA VIDA** Pacheco 3259 - Ciudad Autónoma de Buenos Aires

**Teléfonos y WhatsApp:** +54 9 11 6539-6666 +54 9 11 4198-9500

**Mail:** info@puravidapacheco.com **Web:** www.puravidapacheco.com