




APARTAMENTOS

DEPTO 3 4 AMBIENTES PB3

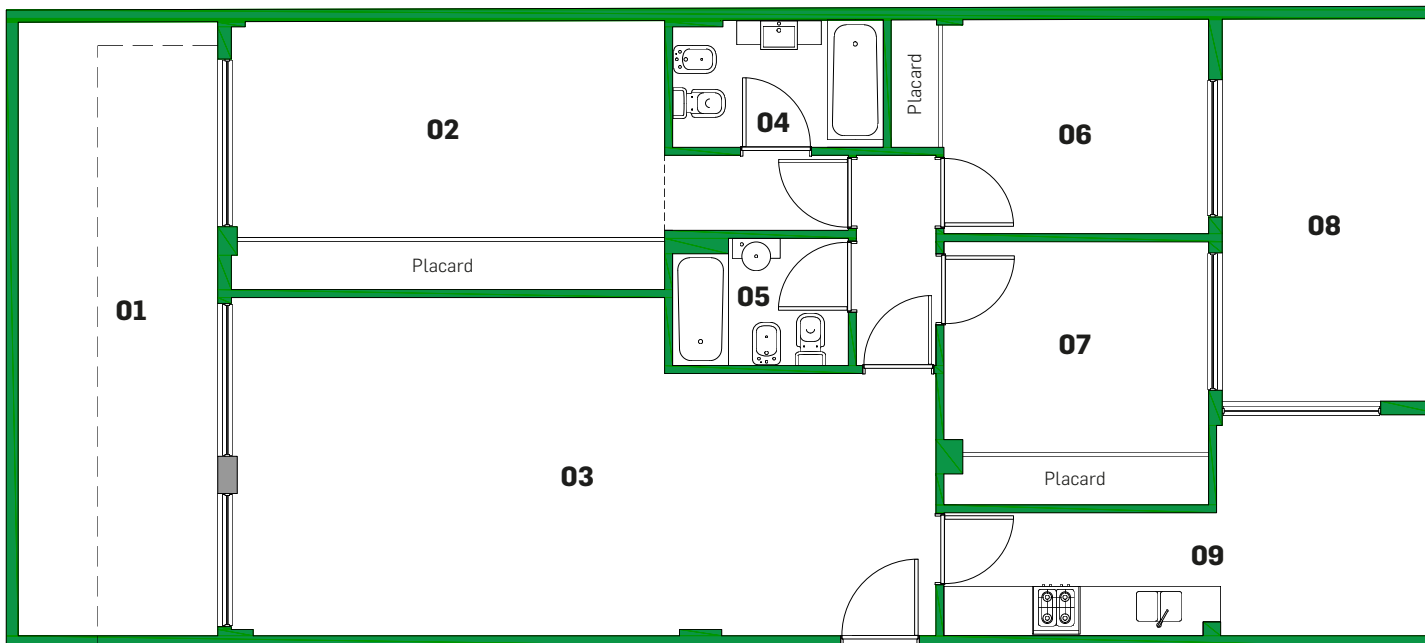


Referencias

- 01** Patio 2.50 x 7.70 m
- 02** Dormitorio 5.30 x 2.70 m
- 03** Estar - Comedor 8.80 x 4.25/3.25 m
- 04** Baño 2.65 x 1.60 m
- 05** Baño 2.20 x 1.60 m
- 06** Dormitorio 3.30 x 2.70 m
- 07** Dormitorio 3.30 x 2.65 m
- 08** Patio 2.65 x 4.80 m
- 09** Cocina 6.05 x 1.55/2.75 m

Nota

Las medidas definitivas surgirán del plano de subdivisión en propiedad horizontal Ley 13.512

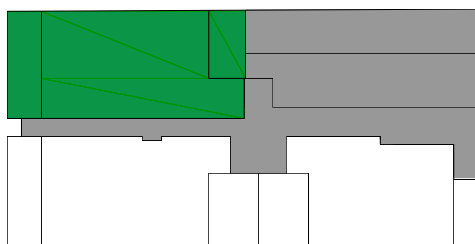

PURA VIDA Pacheco 3259 - Ciudad Autónoma de Buenos Aires

Teléfonos y WhatsApp: +54 9 11 6539-6666 +54 9 11 4198-9500

Mail: info@puravidapacheco.com **Web:** www.puravidapacheco.com